






KUCHELAUER HAFENSTRASSE 98 STIEGE 09 | TÜR 02 | ERDGESCHOSS

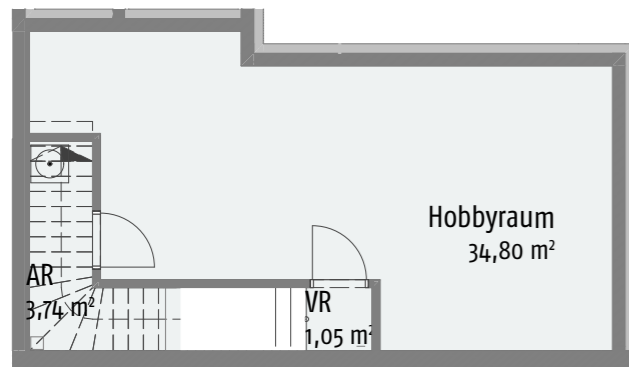

Untergeschoss

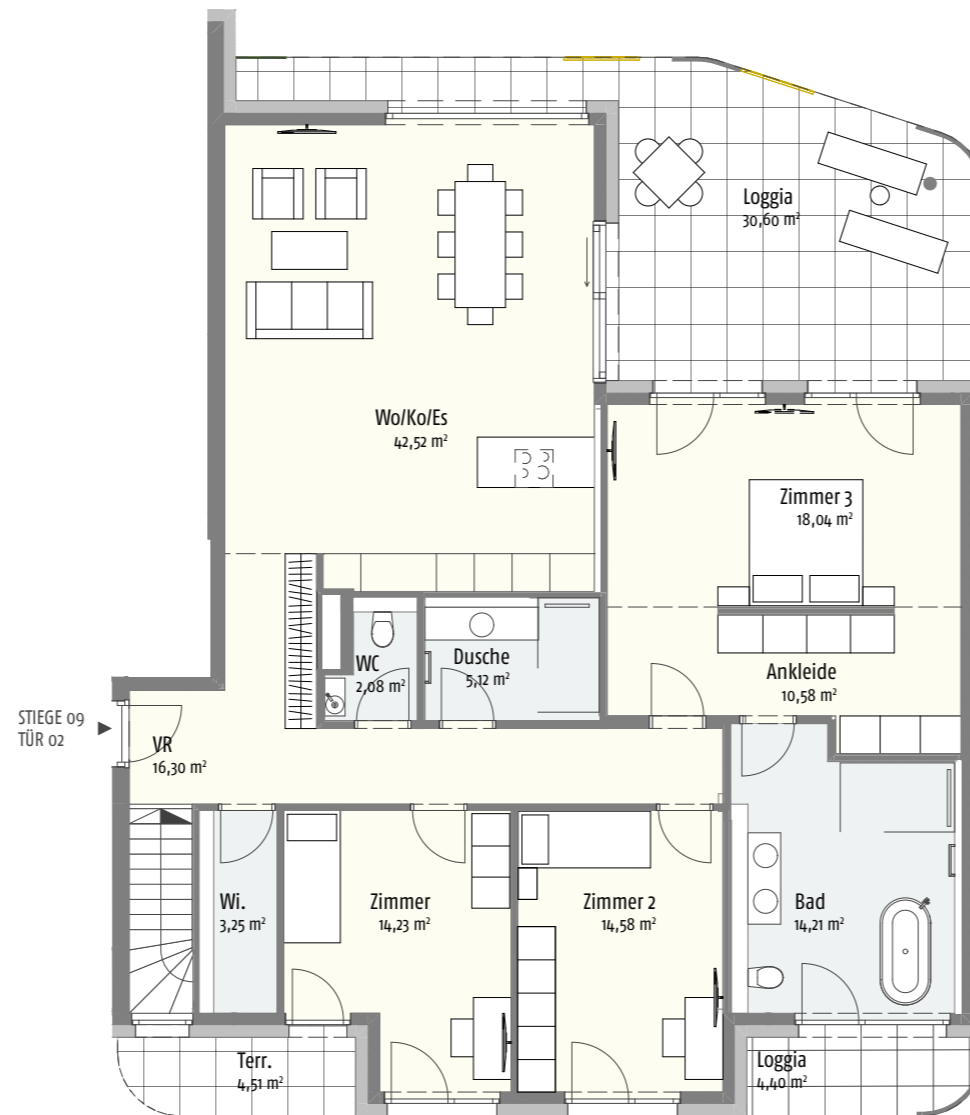

Erdgeschoss

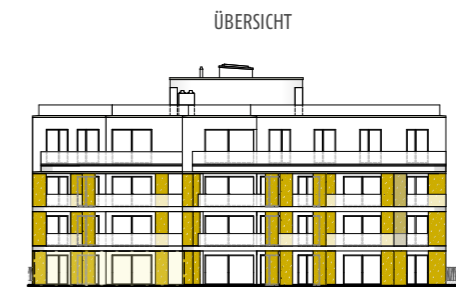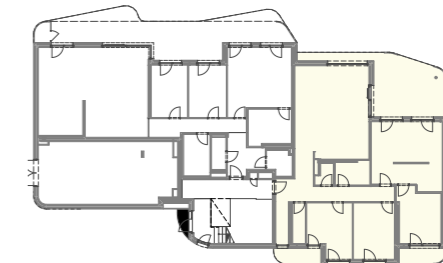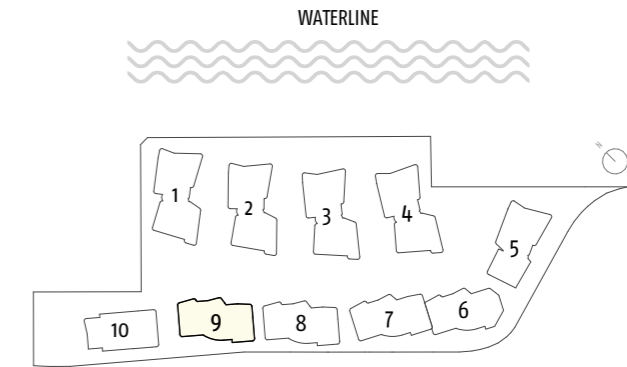


FASSADENANSICHT


Wohnfläche:	140,91 m ²
Loggia + AR:	35,00 m ²
NNF:	175,91 m ²
Terrasse:	4,51 m ²
Keller:	16,97 m ²
Hobby + AR + VR:	39,59 m ²
Eigengarten:	312,83 m ²

Unverbindliche Grundrissinformation. Druck- und Satzfehler sowie Irrtümer und Änderungen vorbehalten. Für gelieferte Qualitäten ist ausschließlich die Bau- und Ausstattungsbeschreibung verbindlich. Für Einrichtungsplanungen sind nach terminlicher Abstimmung mit der Verkäuferin Naturmaße zu nehmen. Die dargestellte Möblierung - ausgenommen Dusche, Badewanne, Waschtisch und WC - ist nicht Bestandteil des Lieferumfangs und dient nur als Einrichtungsanschlag. Alle Quadratmeterangaben sind nach Rohbaumaßen berechnet und berücksichtigen keine Wandbeläge wie beispielsweise Fliesen und Verputz.




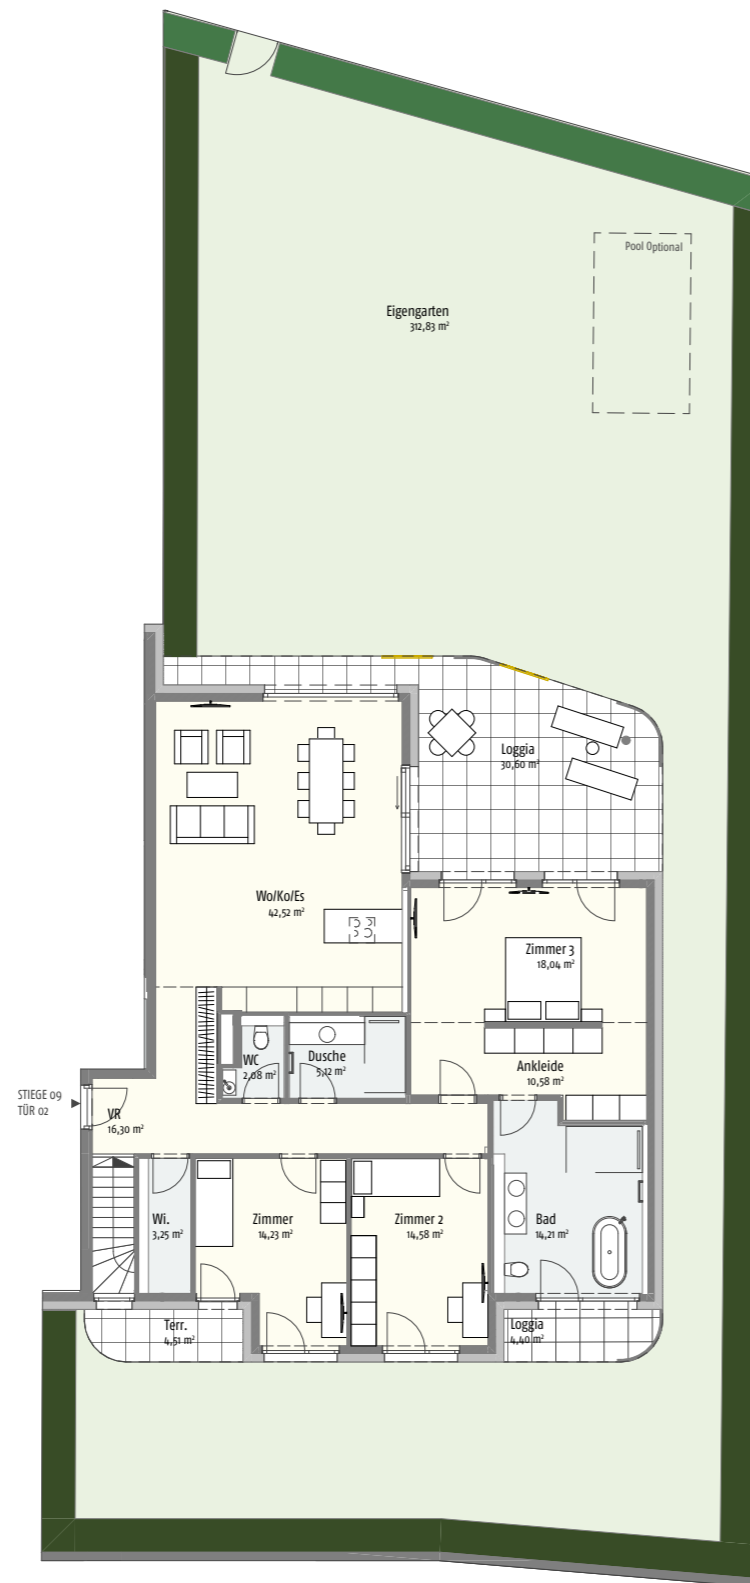

KUCHELAUER HAFENSTRASSE 98 STIEGE 09 | TÜR 02 | EIGENGARTEN

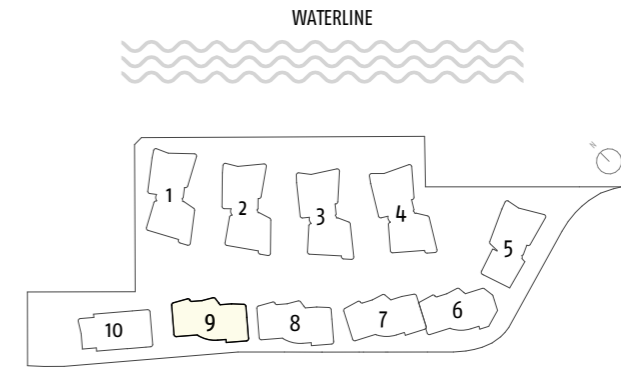

GARDENLINE

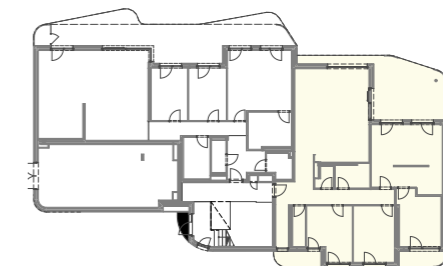

ÜBERSICHT



FASSADENANSICHT

Wohnfläche:	140,91 m ²
Loggia + AR:	35,00 m ²
NNF:	175,91 m ²
Terrasse:	4,51 m ²
Keller:	16,97 m ²
Hobby +AR + VR:	39,59 m ²
Eigengarten:	312,83 m ²

Unverbindliche Grundrissinformation. Druck- und Satzfehler sowie Irrtümer und Änderungen vorbehalten. Für gelieferte Qualitäten ist ausschließlich die Bau- und Ausstattungsbildbeschreibung verbindlich. Für Einrichtungsplanungen sind nach terminlicher Abstimmung mit der Verkäuferin Naturmaße zu nehmen. Die dargestellte Möblierung - ausgenommen Dusche, Badewanne, Waschtisch und WC - ist nicht Bestandteil des Lieferumfangs und dient nur als Einrichtungsanschlag. Alle Quadratmeterangaben sind nach Rohbaumaßen berechnet und berücksichtigen keine Wandbeläge wie beispielsweise Fliesen und Verputz.



ENTWICKLUNG DURCH

