

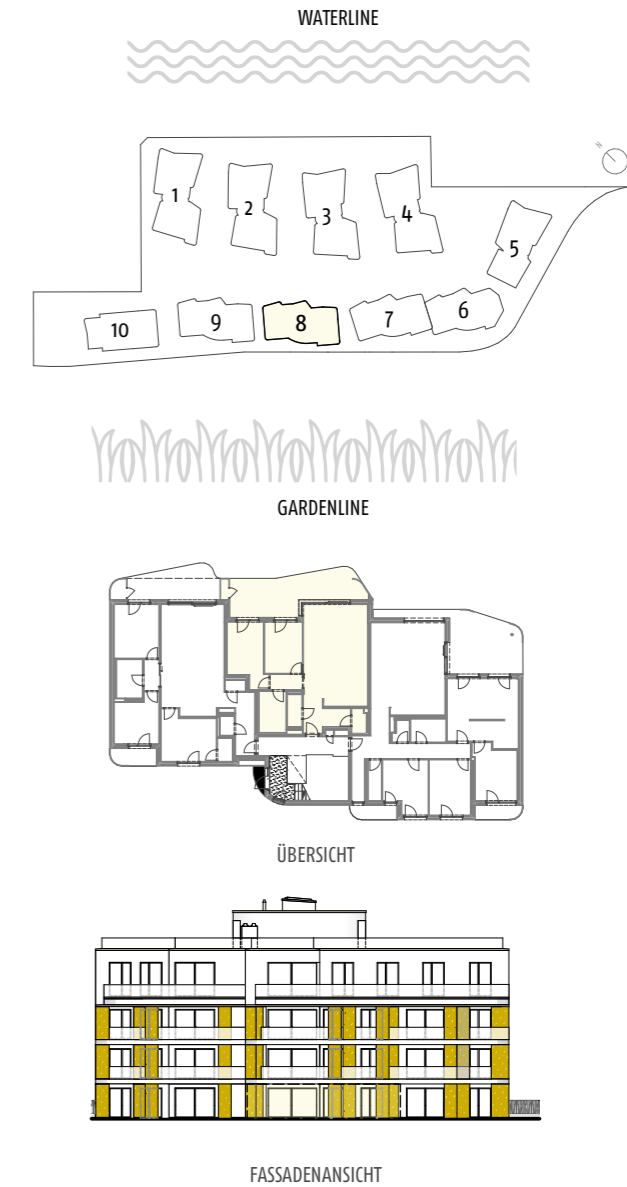
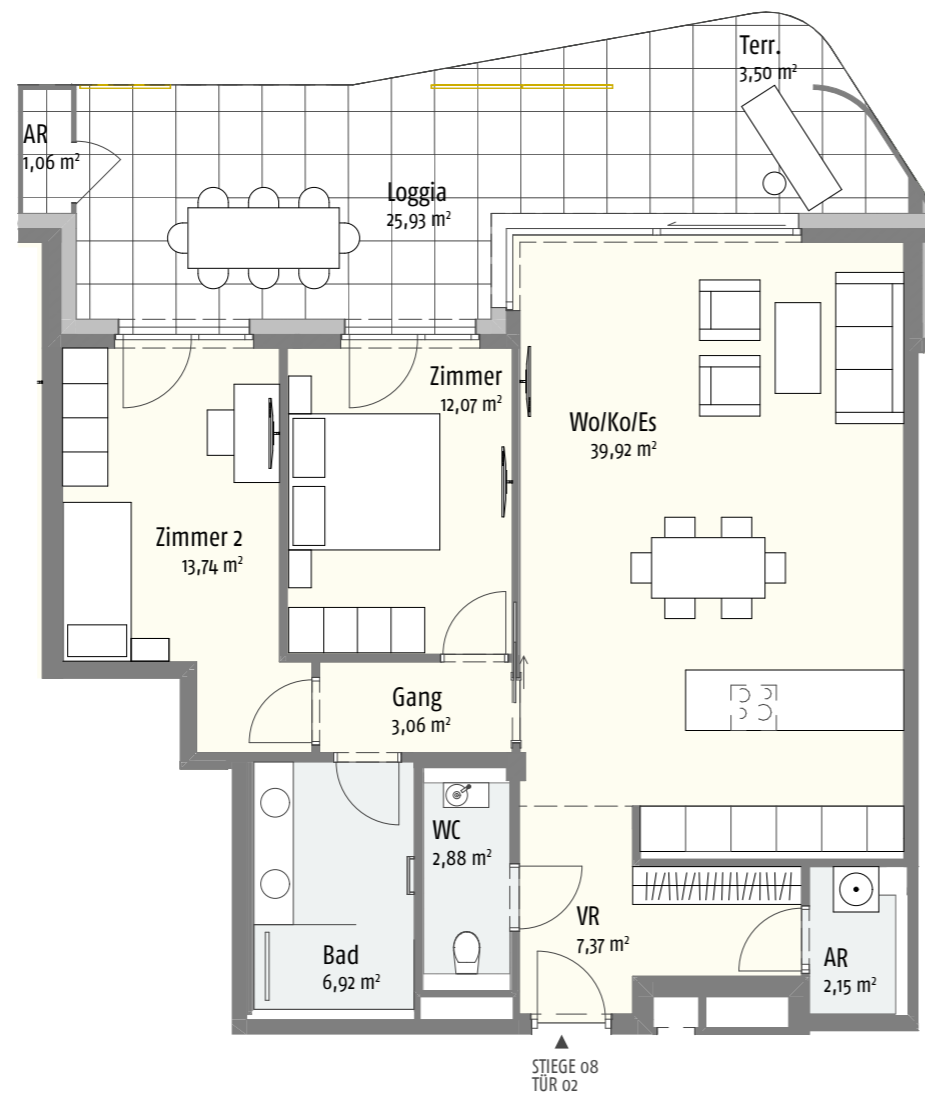


## KUCHELAUER HAFENSTRASSE 98 STIEGE 08 | TÜR 02 | ERDGESCHOSS

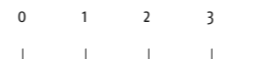




Wohnfläche:	88,11 m <sup>2</sup>
Loggia + AR:	26,99 m <sup>2</sup>
NNF:	115,10 m <sup>2</sup>
Terrasse:	3,50 m <sup>2</sup>
Keller:	9,38 m <sup>2</sup>
Eigengarten:	133,20 m <sup>2</sup>

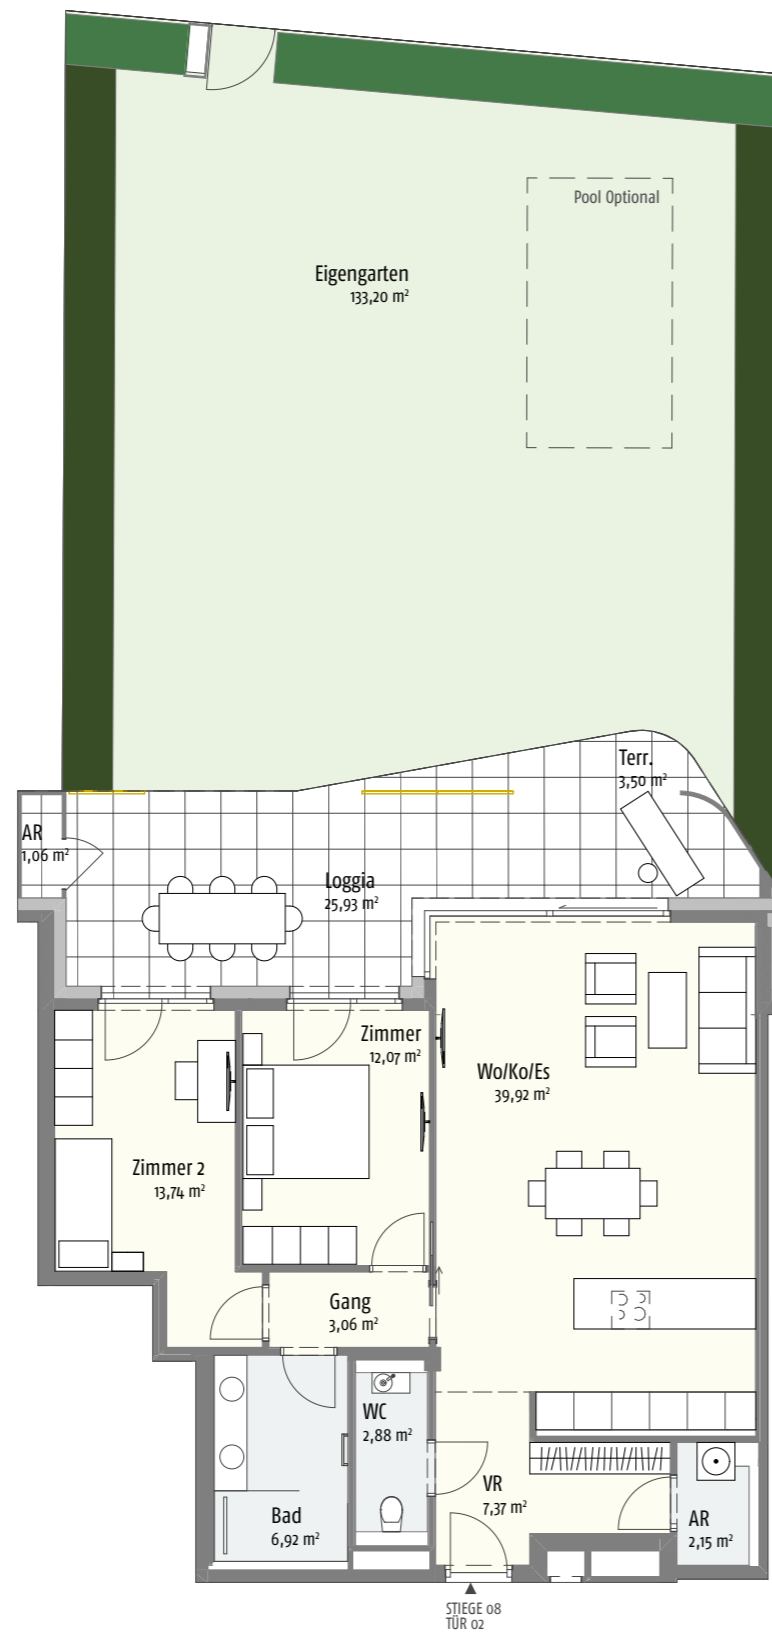

ENTWICKLUNG DURCH

Index: Vo2

## KUCHELAUER HAFENSTRASSE 98 STIEGE 08 | TÜR 02 | EIGENGARTEN

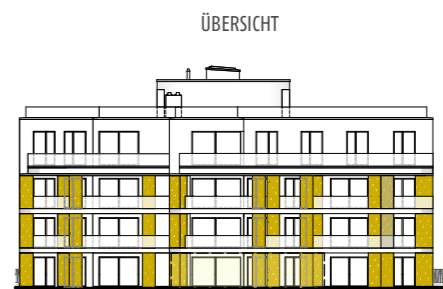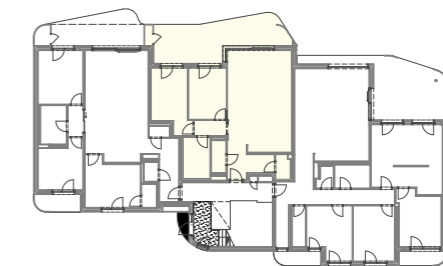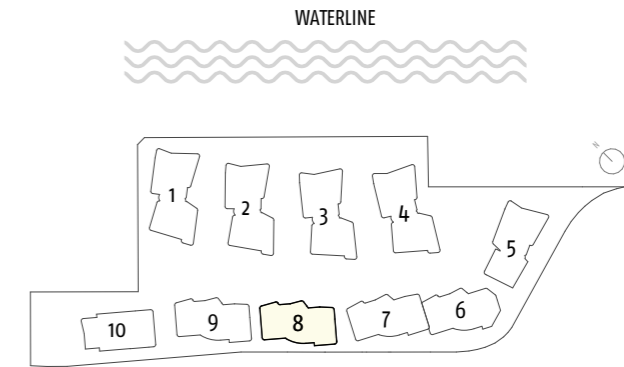

Wohnfläche:	88,11 m <sup>2</sup>
Loggia + AR:	26,99 m <sup>2</sup>
NNF:	115,10 m <sup>2</sup>
Terrasse:	3,50 m <sup>2</sup>
Keller:	9,38 m <sup>2</sup>
Eigengarten:	133,20 m <sup>2</sup>

Unverbindliche Grundrissinformation. Druck- und Satzfehler sowie Irrtümer und Änderungen vorbehalten. Für gelieferte Qualitäten ist ausschließlich die Bau- und Ausstattungsbildbeschreibung verbindlich. Für Einrichtungsplanungen sind nach terminlicher Abstimmung mit der Verkäuferin Naturmaße zu nehmen. Die dargestellte Möblierung - ausgenommen Dusche, Badewanne, Waschtisch und WC - ist nicht Bestandteil des Lieferumfangs und dient nur als Einrichtungsanschlag. Alle Quadratmeterangaben sind nach Rohbaumaßen berechnet und berücksichtigen keine Wandbeläge wie beispielsweise Fliesen und Verputz.