




KUCHELAUER HAFENSTRASSE 98 STIEGE 04 | TÜR 03 | ERDGESCHOSS

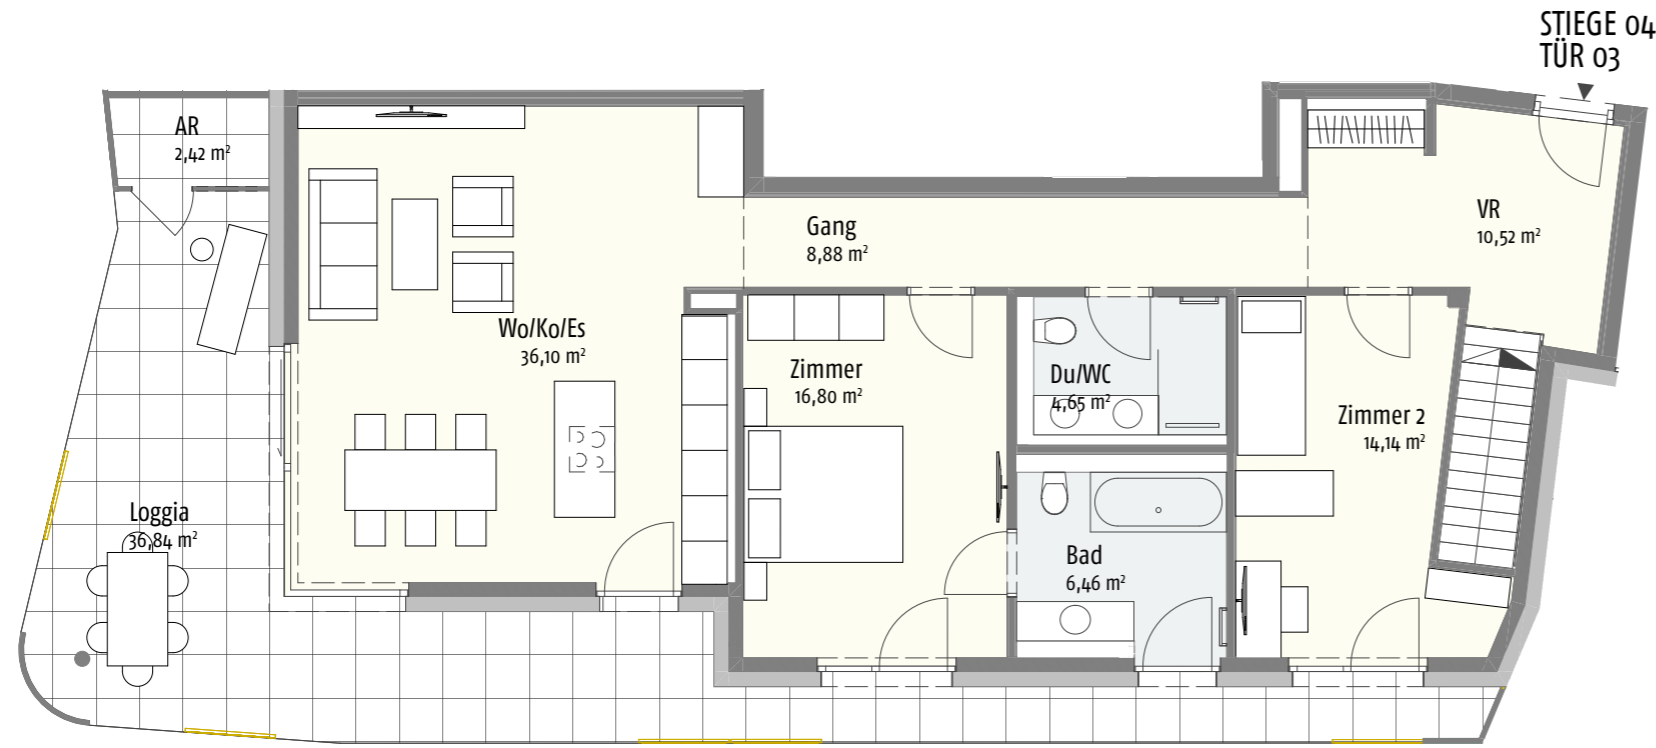

Erdgeschoss

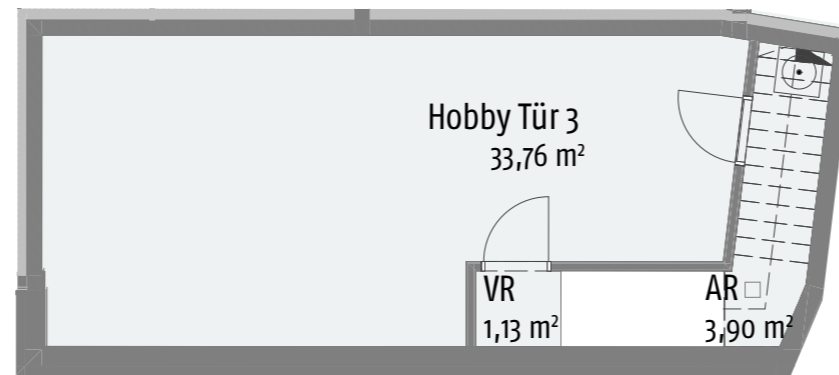

Untergeschoss

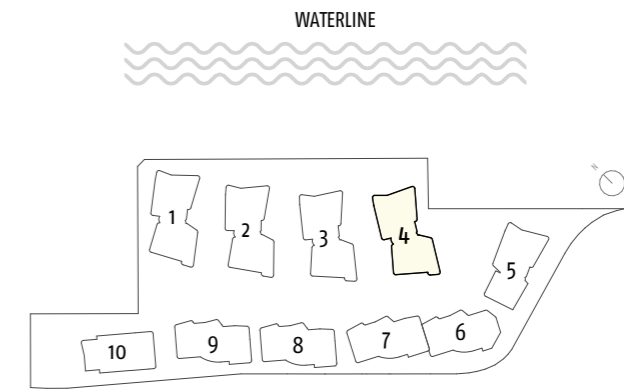

WATERLINE
GARDENLINE



STIEGE 04



FASADENANSICHT

Wohnfläche:	97,55 m ²
Loggia + AR:	39,26 m ²
NNF:	136,81 m ²
Keller:	7,93 m ²
Hobby + AR + VR:	38,79 m ²
Eigengarten:	121,19 m ²



Unverbindliche Grundrissinformation. Druck- und Satzfehler sowie Irrtümer und Änderungen vorbehalten.
Für gelieferte Qualitäten ist ausschließlich die Bau- und Ausstattungsbildbeschreibung verbindlich. Für Einrichtungsplanungen sind nach terminlicher Abstimmung mit der Verkäuferin Naturmaße zu nehmen. Die dargestellte Möblierung - ausgenommen Dusche, Badewanne, Waschtisch und WC - ist nicht Bestandteil des Lieferumfangs und dient nur als Einrichtungsanschlag.
Alle Quadratmeterangaben sind nach Rohbaumaßen berechnet und berücksichtigen keine Wandbeläge wie beispielsweise Fliesen und Verputz.




ENTWICKLUNG DURCH



KUCHELAUER HAFENSTRASSE 98 STIEGE 04 | TÜR 03 | EIGENGARTEN

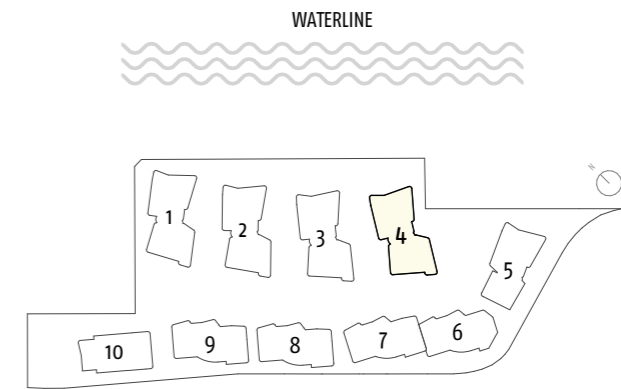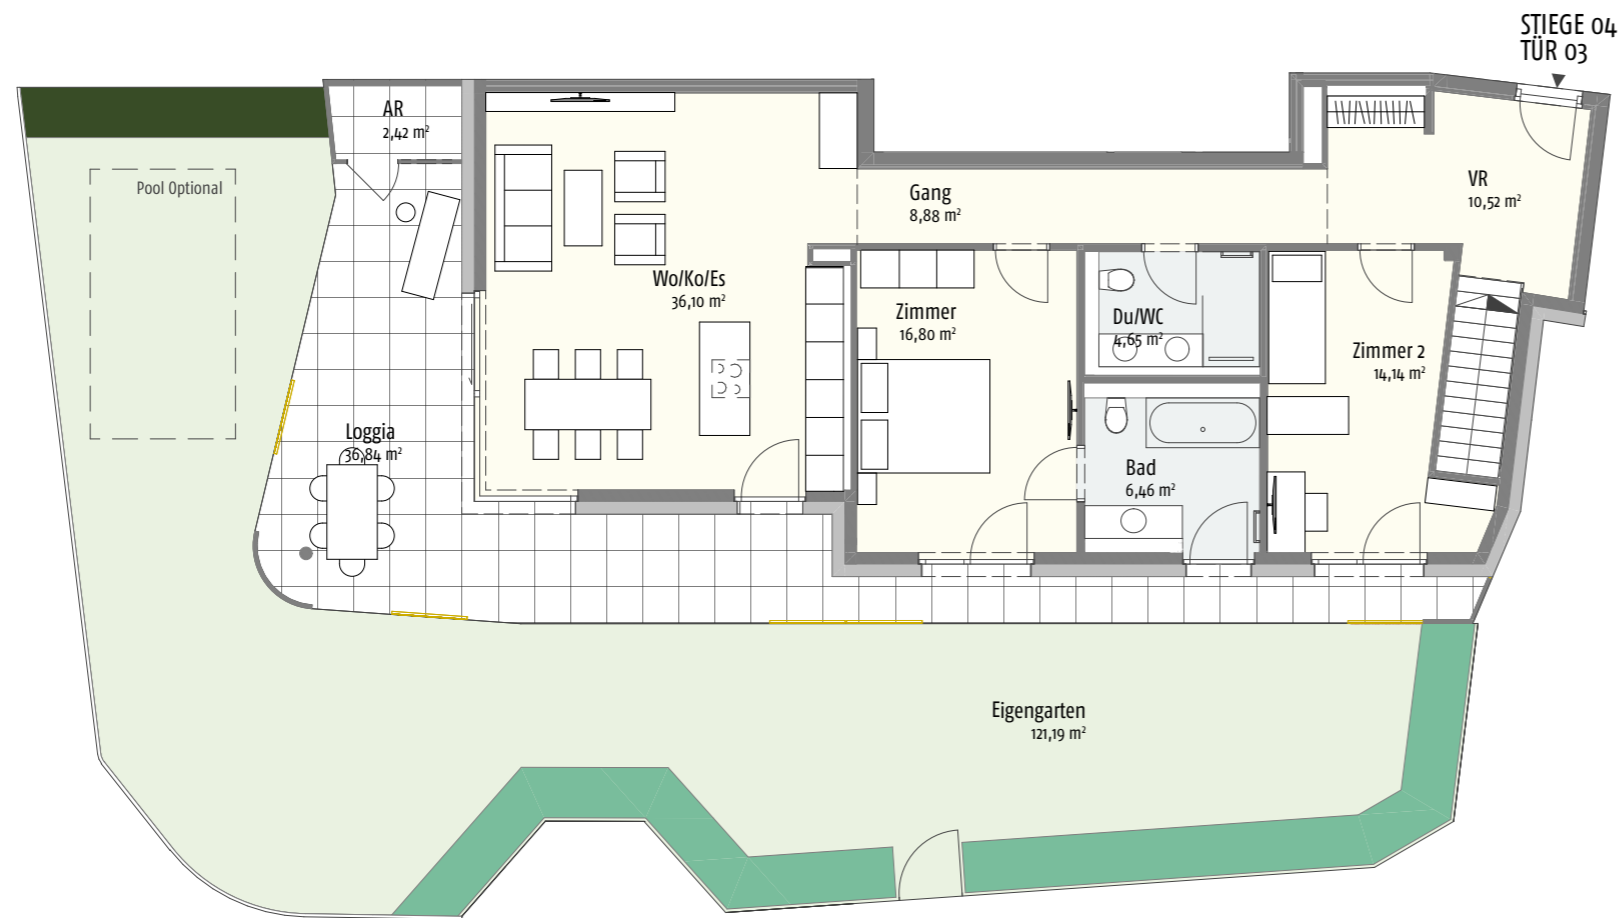

WATERLINE
GARDENLINE

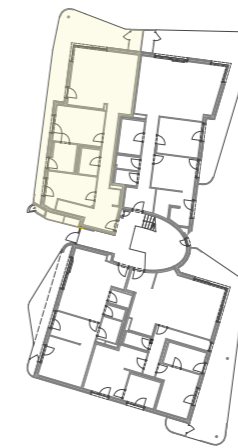

STIEGE 04



FASSADENANSICHT

Wohnfläche:	97,55 m ²
Loggia + AR:	39,26 m ²
NNF:	136,81 m ²
Keller:	7,93 m ²
Hobby + AR + VR:	38,79 m ²
Eigengarten:	121,19 m ²