

# BELAIR


PREMIUM GARDEN SUITES

Stiege A, Top A.03

EG

Hintausstraße, 2481 Achau


Wohnfläche	75,91 m <sup>2</sup>
Einlagerungsraum	2,07 m <sup>2</sup>
Gerätehaus	3,08 m <sup>2</sup>
Terrasse	31,15 m <sup>2</sup>
Garten	127,43 m <sup>2</sup>
Raumhöhe = 2,68 m, 2,48 m	

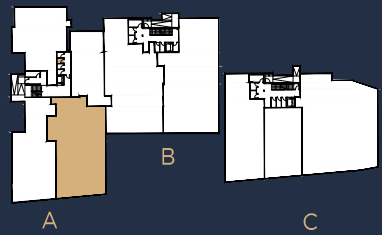

EIN PROJEKT DER



BELAIR-ACHAU.AT

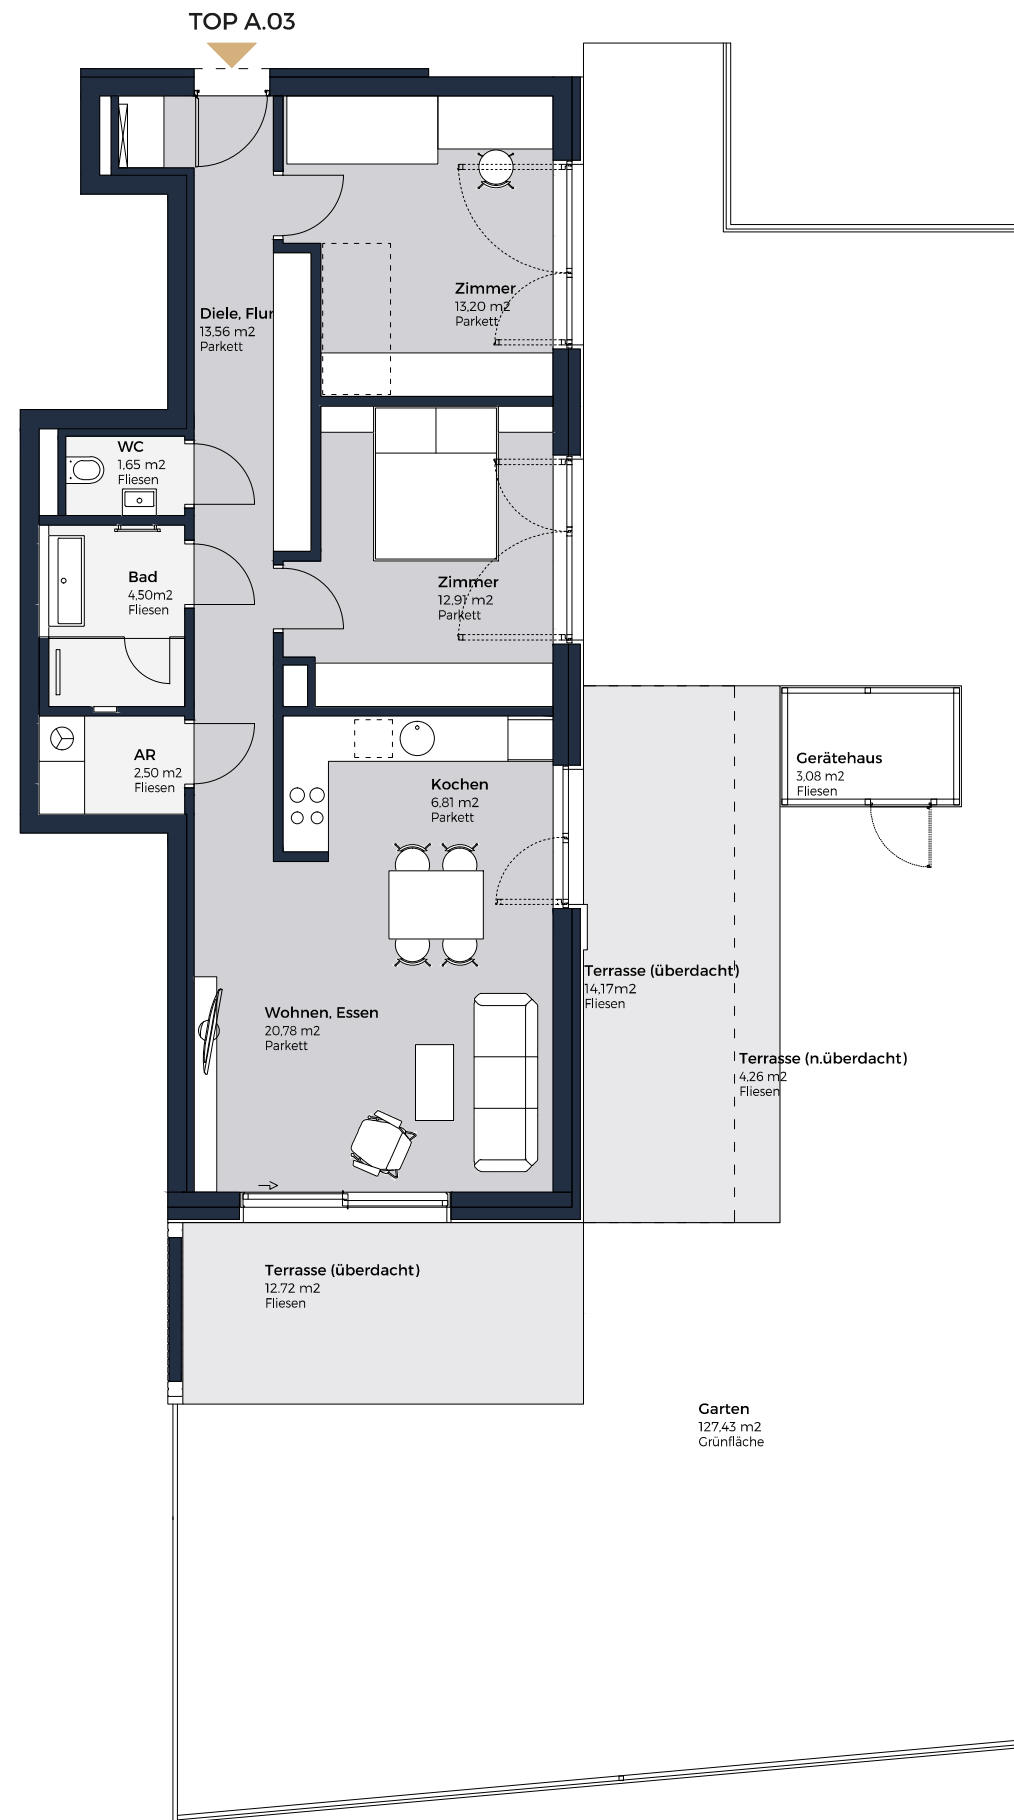

Ausstattung gemäß Baubeschreibung, die dargestellte Möblierung, ausgenommen die in der Bau- und Ausstattungsbeschreibung enthaltene, ist nicht Bestandteil des Lieferumfanges und dient nur als Einrichtungsvorschlag. Alle dargestellten Gegenstände haben symbolhaften Charakter. Spielplatz und Gartengestaltung im Kaufpreis nicht enthalten. Druck- und Satzfehler, sowie Irrtümer und baulich bedingte Änderungen vorbehalten. Die Wohnungsgrößen sind Circa-Angaben und können sich durch die Detailplanung ändern. Maßgeblich ist in jedem Fall der Kaufvertrag.

0 1 3 5m



Maßstab 1:100 bei A3 - Planstand: 27.01.2022.