

# BELAIR



PREMIUM GARDEN SUITES

Stiege A, Top A.05

1.OG

Hintausstraße, 2481 Achau

Wohnfläche 98,54 m<sup>2</sup>  
Einlagerungsraum 2,13 m<sup>2</sup>  
Balkon 18,91 m<sup>2</sup>  
Raumhöhe = 2,68 m, 2,48 m

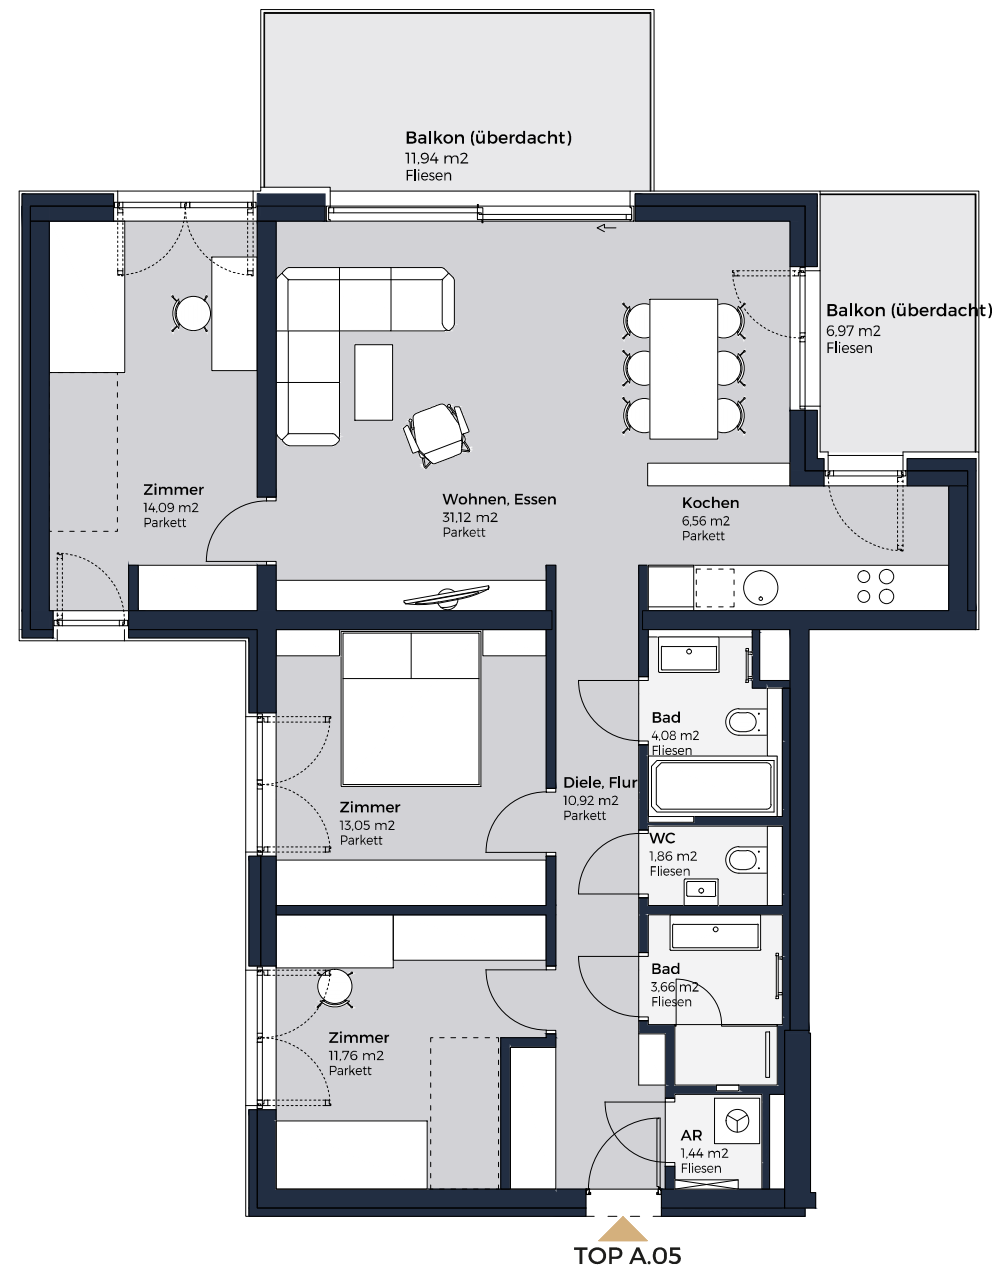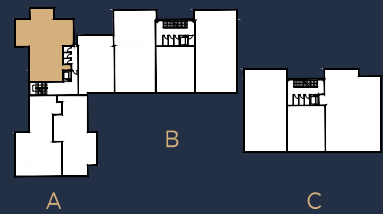

EIN PROJEKT DER



BELAIR-ACHAU.AT

Ausstattung gemäß Baubeschreibung, die dargestellte Möblierung, ausgenommen die in der Bau- und Ausstattungsbeschreibung enthaltene, ist nicht Bestandteil des Lieferumfanges und dient nur als Einrichtungsvorschlag. Alle dargestellten Gegenstände haben symbolhaften Charakter. Spielplatz und Gartengestaltung im Kaufpreis nicht enthalten. Druck- und Satzfehler, sowie Irrtümer und baulich bedingte Änderungen vorbehalten. Die Wohnungsgrößen sind Circa-Angaben und können sich durch die Detailplanung ändern. Maßgeblich ist in jedem Fall der Kaufvertrag.

0 1 3 5m



Maßstab 1:100 bei A3 - Planstand: 27.01.2022.