

# BELAIR


PREMIUM GARDEN SUITES

Stiege A, Top A.13

DC

Hintausstraße, 2481 Achau

Wohnfläche	134,60 m <sup>2</sup>
Einlagerungsraum	2,11 m <sup>2</sup>
Terrasse (überdacht)	33,55 m <sup>2</sup>
Terrasse (n.überdacht)	120,35 m <sup>2</sup>
Terrasse add.	21,06 m <sup>2</sup>
Raumhöhe = 2,58 m, 2,78 m	

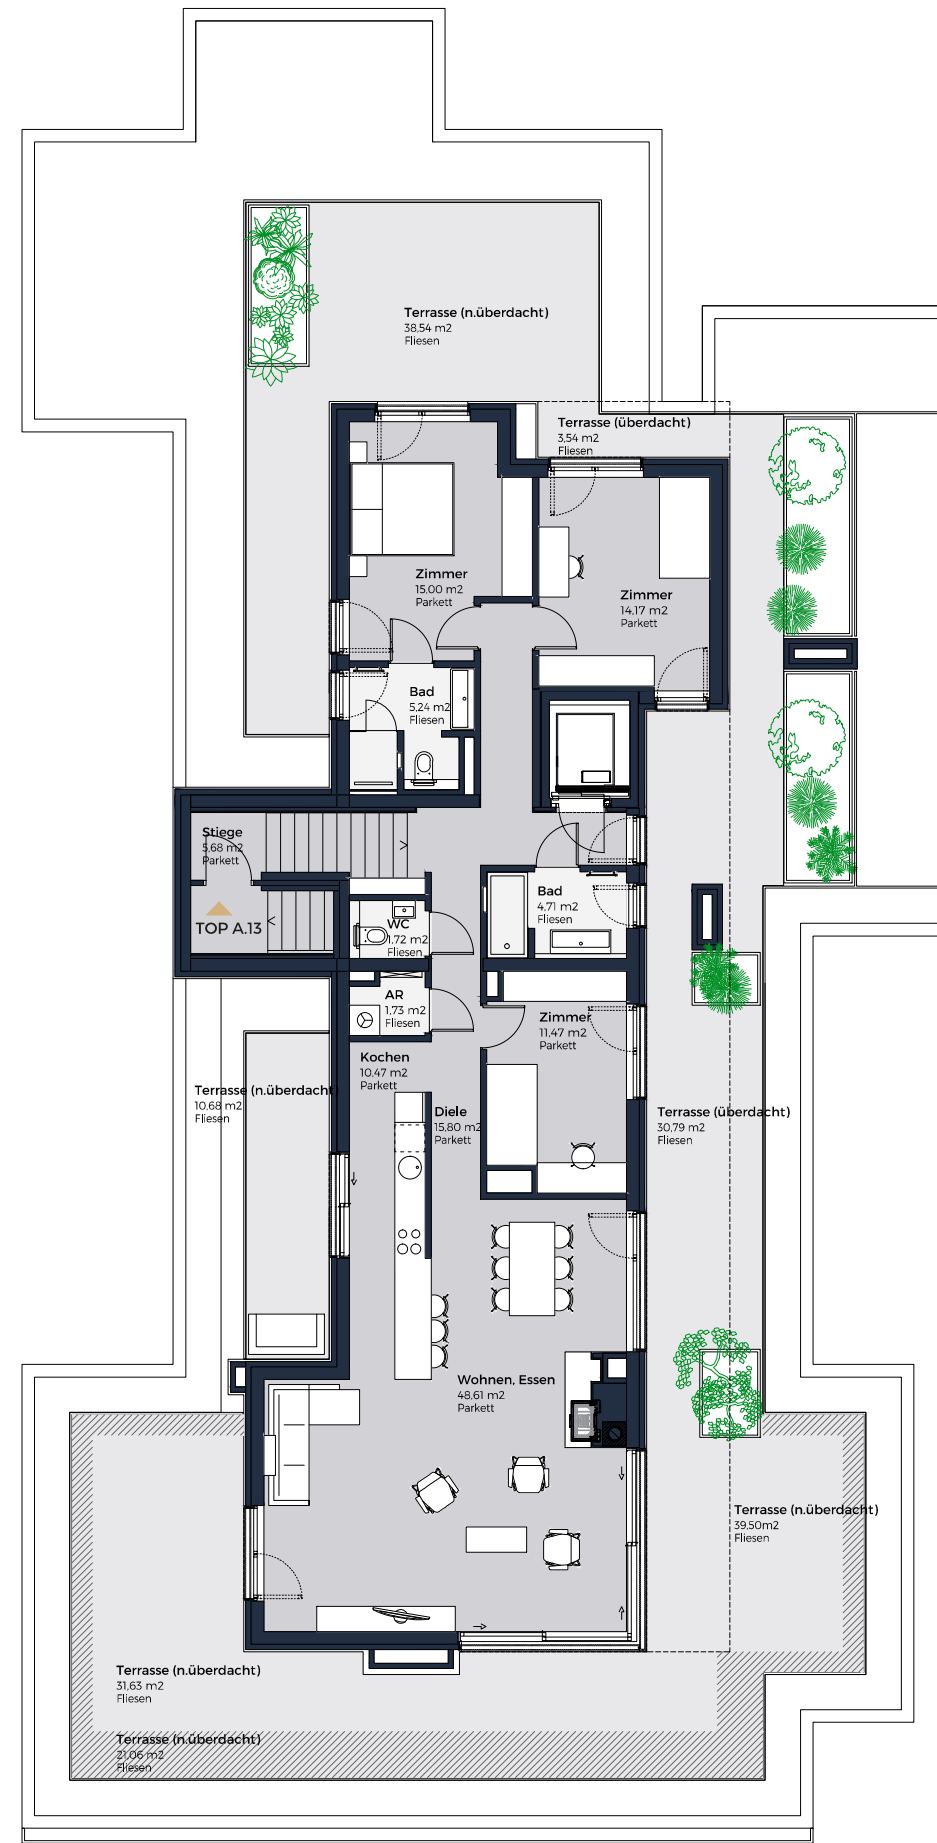

EIN PROJEKT DER



BELAIR-ACHAU.AT

Ausstattung gemäß Baubeschreibung, die dargestellte Möblierung, ausgenommen die in der Bau- und Ausstattungsbeschreibung enthaltene, ist nicht Bestandteil des Lieferumfanges und dient nur als Einrichtungsvorschlag. Alle dargestellten Gegenstände haben symbolhaften Charakter. Spielplatz und Gartengestaltung im Kaufpreis nicht enthalten. Druck- und Satzfehler, sowie Irrtümer und baulich bedingte Änderungen vorbehalten. Die Wohnungsgrößen sind Circa-Angaben und können sich durch die Detailplanung ändern. Maßgeblich ist in jedem Fall der Kaufvertrag.

0 1 3 7m



Maßstab 1:150 bei A3 - Planstand: 27.01.2022.